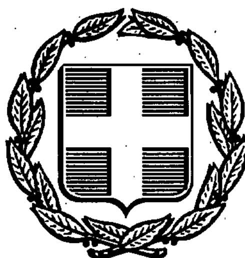


ΕΦΗΜΕΡΙΣ ΤΗΣ ΚΥΒΕΡΝΗΣΕΩΣ
ΤΗΣ ΕΛΛΗΝΙΚΗΣ ΔΗΜΟΚΡΑΤΙΑΣ

ΑΘΗΝΑ 16 ΙΟΥΛΙΟΥ 1991	ΤΕΥΧΟΣ ΤΕΤΑΡΤΟ	ΑΡΙΘΜΟΣ ΦΥΛΛΟΥ 444

ΠΕΡΙΕΧΟΜΕΝΑ

ΑΝΑΔΑΣΩΣΕΙΣ

ΑΠΟΦΑΣΕΙΣ

Κήρυξη αναδασωτέας έκτασης 2700 στρεμμάτων στη θέση Μαυρουδή Κοινότητας Αγ. Γεωργίου Βοιών Νομού Λακωνίας .. 1

Κήρυξη αναδασωτέας έκτασης 1853 τετρ. μέτρων στη θέση Λύχνος Δήμου Πάργας Ν. Πρέβεζας 2

Κήρυξη αναδασωτέας έκτασης 4.240 μ2 στη θέση Λύχνος Δήμου Πάργας Ν. Πρέβεζας 3

ΠΟΛΕΟΔΟΜΙΑ

ΑΠΟΦΑΣΕΙΣ

Μείωση του πλάτους προκηπίου επί οδού ανωνύμου στα Ο.Τ. 527 και 528 του εγκεχριμένου σχεδίου Καισαριανής Ν. Αττικής . 4

Ανάκληση της 6222/99/29.4.91 απόφασης Νομάρχη Αθηνών ως εκδοθείσης αναρμοδίως 5

Παράταση για ένα εξάμηνο της αναστολής έκδοσης οικοδομικών αδειών και απαγόρευσης εκτέλεσης οικοδομικών εργασιών στις περιοχές εντός των ορίων των οικισμών Κουτσουρά - Μακρύ Γιαλού και Ανάληψης, που εγκρίθηκε με την 3882/19.12.90 απόφαση Νομάρχη Λασιθίου (ΦΕΚ 741/Δ/31.12.90) 6

ΑΝΑΔΑΣΩΣΕΙΣ

ΑΠΟΦΑΣΕΙΣ

Αριθ. 291 (1)

Κήρυξη αναδασωτέας έκτασης 2700 στρεμμάτων στη θέση Μαυρουδή Κοινότητας Αγ. Γεωργίου Βοιών Νομού Λακωνίας.

Ο ΝΟΜΑΡΧΗΣ ΛΑΚΩΝΙΑΣ

Έχοντας υπόψη:

1. Τις διατάξεις του Ν. 3200/55 περί διοικητικής αποκέντρωσης, όπως τροποποιήθηκε και συμπληρώθηκε μεταγενέστερα με το Ν.Δ. 532/70.

2. Τις διατάξεις του άρθρου 117 παρ. 3 του Συντάγματος.

3. Τις διατάξεις του Ν. 998/79 «περί προστασίας των Δασών κ.λπ.» και ειδικότερα:

α) του άρθρου 41 παρ.1, β) του άρθρου 38 παρ. 1.

4. Τις διαταγές του Υπουργείου Γεωργίας:

α) 160417/1180/8.7.80, β) 182447/3049/24.9.80.

5. Την 314/5.3.91 πρόταση του δασαρχείου Μολάων με την οποία προτείνεται η κήρυξη της έκτασης που αναφέρεται ως αναδασωτέας, αποφασίζουμε:

Κηρύσσουμε αναδασωτέα με σκοπό την αποκατάσταση με φυσική αναγέννηση της προϋπάρχουσας δασικής βλάστησης (αείφυλλα πλατύφυλλα) που καταστράφηκε στις 30.7.1990 ύστερα από πυρκαϊά δημόσια έκταση εμβαδού δύο χιλιάδων επτακοσίων (2700) στρεμμάτων που βρίσκεται στη θέση Μαυρουδή Κοινότητας Αγίου Γεωργίου Βοιών και προσδιορίζεται από τα στοιχεία ως τμήμα 1ο: 1.2.3.4....... 118.119.120-1, τμήμα 2ο: 121.122.123........ 159.160-121 στο από 31.12.1990 διάγραμμα του Δασαρχείου Μολάων και έχει όρια:

1ο τμήμα

Ανατολικά: Δημ. δασ. έκταση

Δυτικά: Θάλασσα

Βόρεια: Δημ. δασ. έκταση

Νότια: Γεωργικές καλλιέργειες

2ο τμήμα

Ανατολικά: Δημ. δασ. έκταση

Δυτικά: Θάλασσα

Βόρεια: Γεωργικές καλλιέργειες

Νότια: Θάλασσα


όπως φαίνεται στο συνημμένο διάγραμμα που αποτελεί αναπόσπαστο μέρος της απόφασης αυτής.

Η απόφαση αυτή να δημοσιευθεί στην Εφημερίδα της Κυβερνήσεως.

Σπάρτη, 28 Μαρτίου 1991

Ο Νομάρχης

ΦΩΤΙΟΣ ΦΑΛΙΑΓΚΑΣ

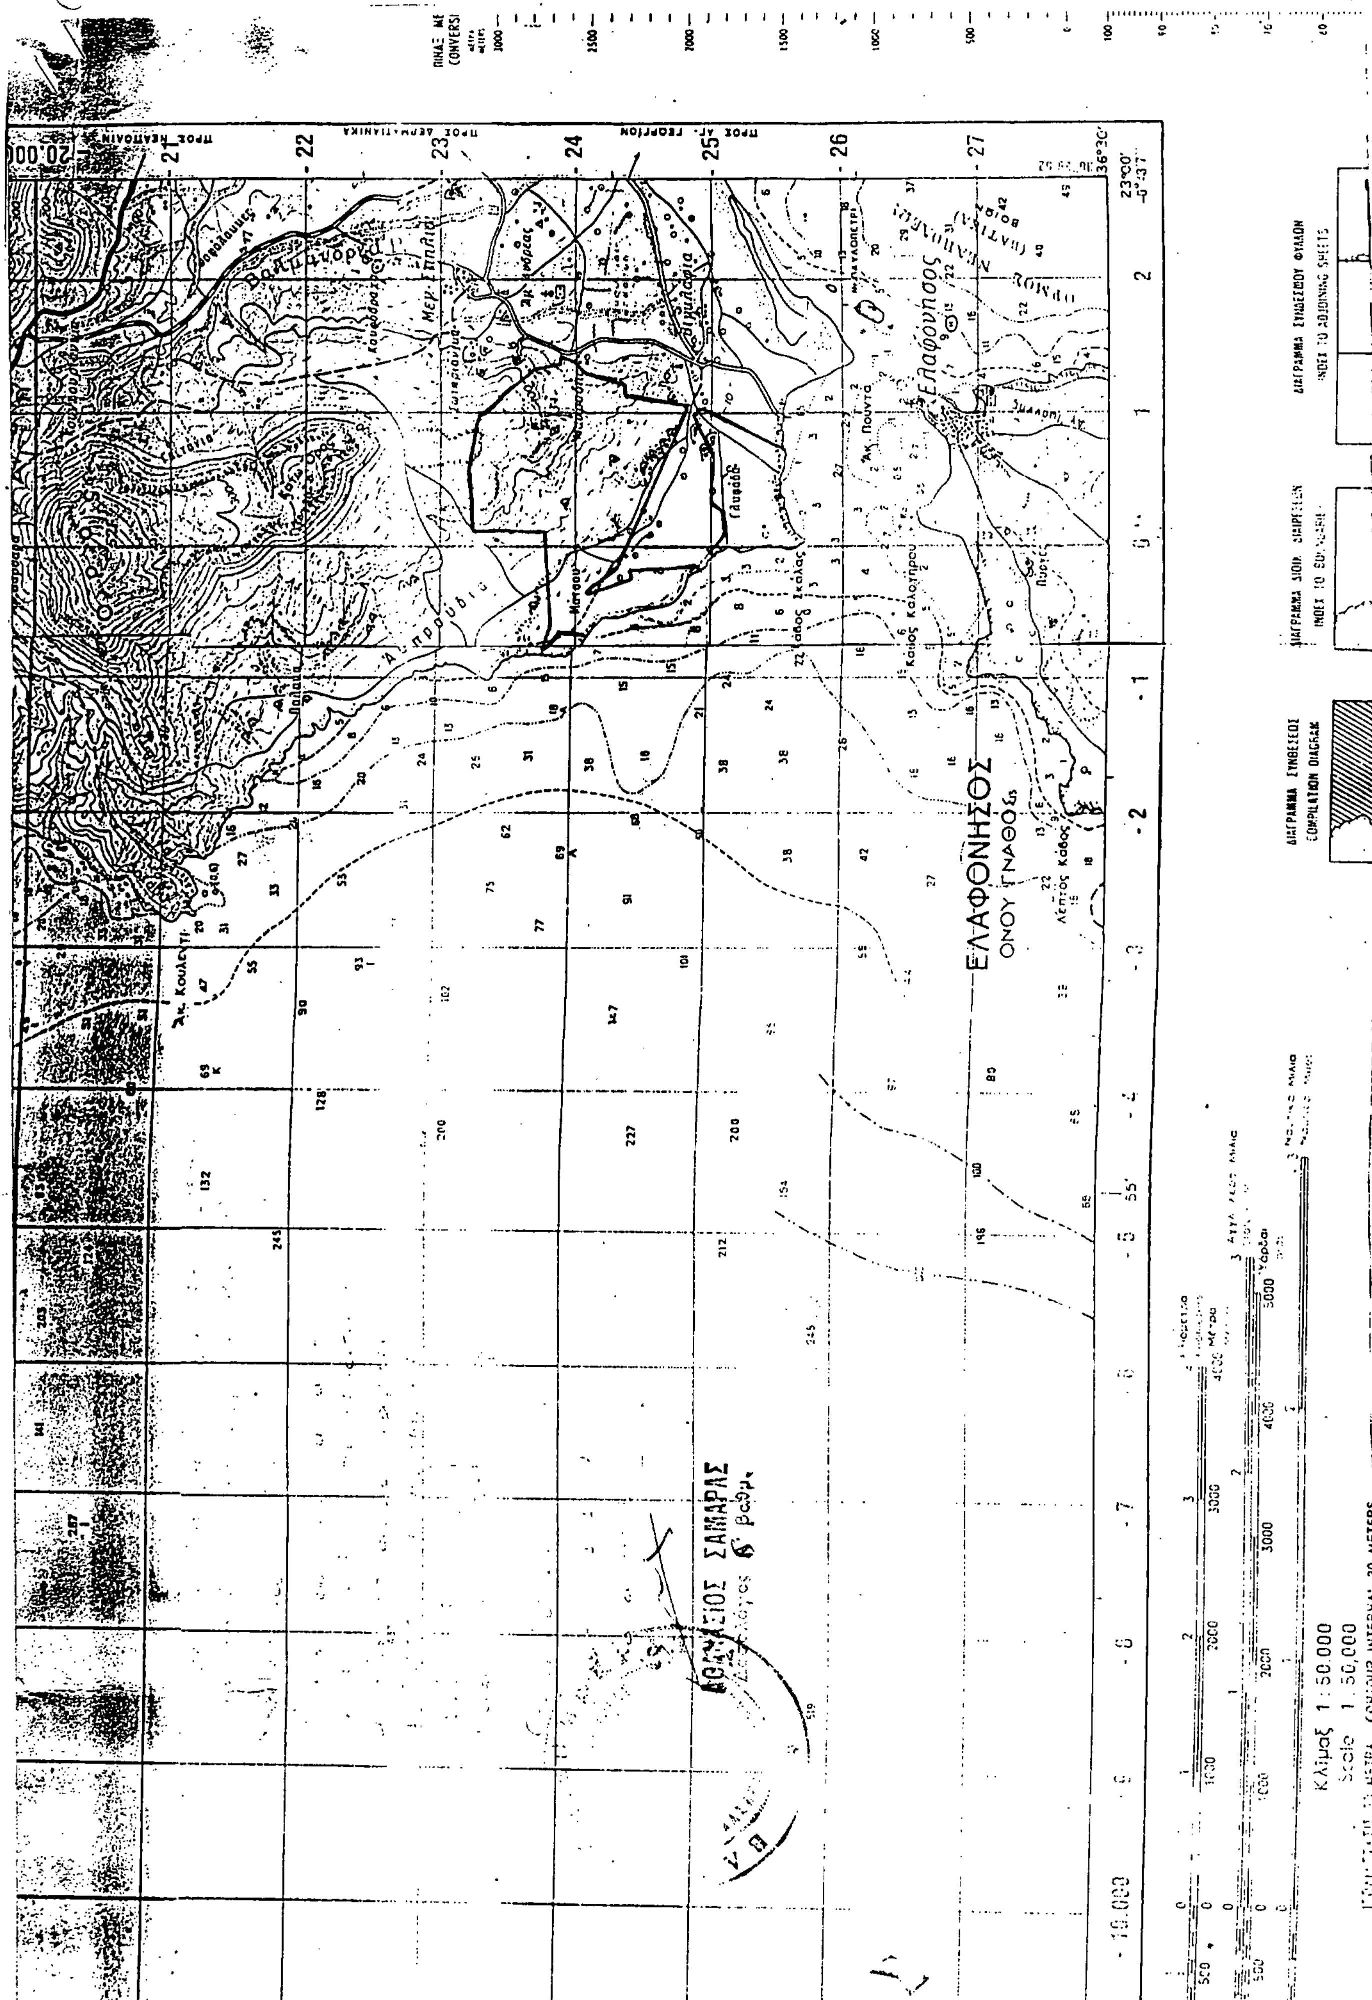
ΕΛΑΦΟΝΗΣΟΣ
ΟΝΟΥ ΓΝΑΘΟΣ
Ελαφόνησος
ΔΙΑΓΡΑΜΜΑ ΣΥΝΘΕΣΕΩΣ
COMPILATION DIAGRAM
ΔΙΑΓΡΑΜΜΑ ΣΥΝΘΕΣΕΩΣ ΦΥΛΛΩΝ
INDEX TO ADJOINING SHEETS
Κλίμαξ 1 : 50.000
Scale 1 : 50,000

Αριθ. 1442 (2)

Κήρυξη αναδασωτέας έκτασης 1853 τετρ. μέτρων στη θέση Λύχνος Δήμου Πάργας Ν. Πρέβεζας.

Ο ΝΟΜΑΡΧΗΣ ΛΑΚΩΝΙΑΣ

Έχοντας υπόψη:

1. Τις διατάξεις του Ν. 3200/55 περί διοικητικής αποκέντρωσης, όπως τροποποιήθηκε και συμπληρώθηκε μεταγενέστερα με το Ν.Δ. 532/70.

2. Το άρθρο 117 παρ. 3 του Συντάγματος.

3. Τις διατάξεις του Ν. 998/79 «περί προστασίας των Δασών κ.λπ.» και ειδικότερα:

α) του άρθρου 41 παρ.1, β) του άρθρου 38 παρ. 1.

4. Τις αριθ. 160417/1180/8.7.80 και 182447/3049/24.9.80 Διαταγές του Υπ. Γεωργίας.

5. Την αριθ. 1209/13.6.91 πρόταση της Διεύθυνσης Δασών Πρέβεζας, για κήρυξη ως αναδασωτέας της αναφερομένης στο θέμα εκτάσεως, αποφασίζουμε:

Κηρύσσουμε αναδασωτέα, με σκοπό την αποκατάσταση της δασικής βλάστησης που καταστράφηκε από παράνομη αποφιλωτική υλοτομία την ιδιωτική έκταση των χιλίων οκτακοσίων πενήντα τριών (1.853 μ2), που βρίσκεται στη θέση «Λύχνος» περιφερείας Δήμου Πάργας του Νομού Πρέβεζας και προσδιορίζεται από τα στοιχεία Α-Β-Γ-Δ όπως φαίνονται στο συνημμένο διάγραμμα, το οποίο αποτελεί αναπόσπαστο μέρος της αποφάσεως αυτής και έχει όρια:

Ανατολικά: Με ελαιόκτημα Ε. Μουσελίμη

Δυτικά: Με ιδιωτικό δάσος Νικολάου

Βόρεια: Με ιδιοκτησία Νικολάου και Ε. Μουσελίμη

Νότια: Με ελαιόκτημα Ε. Μουσελίμη

Η απόφαση αυτή να δημοσιευθεί στην Εφημερίδα της Κυβερνήσεως.

Πρέβεζα, 17 Ιουνίου 1991

Ο Νομάρχης
ΔΗΜ. ΤΣΙΑΜΑΚΗΣ

Αριθ. 1441 (3)

Κήρυξη αναδασωτέας έκτασης 4.240 μ2 στη θέση Λύχνος Δήμου Πάργας Ν. Πρέβεζας.

Ο ΝΟΜΑΡΧΗΣ ΛΑΚΩΝΙΑΣ

Έχοντας υπόψη:

1. Τις διατάξεις του Ν. 3200/55 περί διοικητικής αποκέντρωσης, όπως τροποποιήθηκε και συμπληρώθηκε μεταγενέστερα με το Ν.Δ. 532/70.

2. Το άρθρο 117 παρ. 3 του Συντάγματος.

3. Τις διατάξεις του Ν. 998/79 «περί προστασίας των Δασών κ.λπ.» και ειδικότερα:

α) του άρθρου 41 παρ.1, β) του άρθρου 38 παρ. 1.

4. Τις αριθ. 160417/1180/8.7.80 και 182447/3049/24.9.80 Διαταγές του Υπ. Γεωργίας.

5. Την αριθ. 1374/13.6.91 πρόταση της Διεύθυνσης Δασών Πρέβεζας, για κήρυξη ως αναδασωτέας της αναφερομένης στο θέμα εκτάσεως, αποφασίζουμε:

Κηρύσσουμε αναδασωτέα, με σκοπό την αποκατάσταση της δασικής βλάστησης που καταστράφηκε από παράνομη αποψιλωτική υλοτομία την ιδιωτική έκταση των τεσσάρων χιλιάδων διακοσίων σαράντα (4.240) μ2, που βρίσκεται στη θέση «Λύχνος» περιφερείας Δήμου Πάργας του Νομού Πρέβεζας και προσδιορίζεται από τα στοιχεία Α-Β-Γ-Δ-Ε-Ζ-Η-Θ-Ι-Κ-Λ-Μ-Ν-Α όπως φαίνονται στο συνημμένο διάγραμμα, το οποίο αποτελεί αναπόσπαστο μέρος της αποφάσεως αυτής και έχει όρια:

Ανατολικά: Με δημοτικό δάσος

Δυτικά: Με ελαιόκτημα Παναγιώτας Παπακώστα

Βόρεια: Με δασική έκταση


Νότια: Με ανώνυμο ρέμα

Η απόφαση αυτή να δημοσιευθεί στην Εφημερίδα της Κυβερνήσεως.

Πρέβεζα, 17 Ιουνίου 1991

Ο Νομάρχης

ΔΗΜ. ΤΣΙΑΜΑΚΗΣ

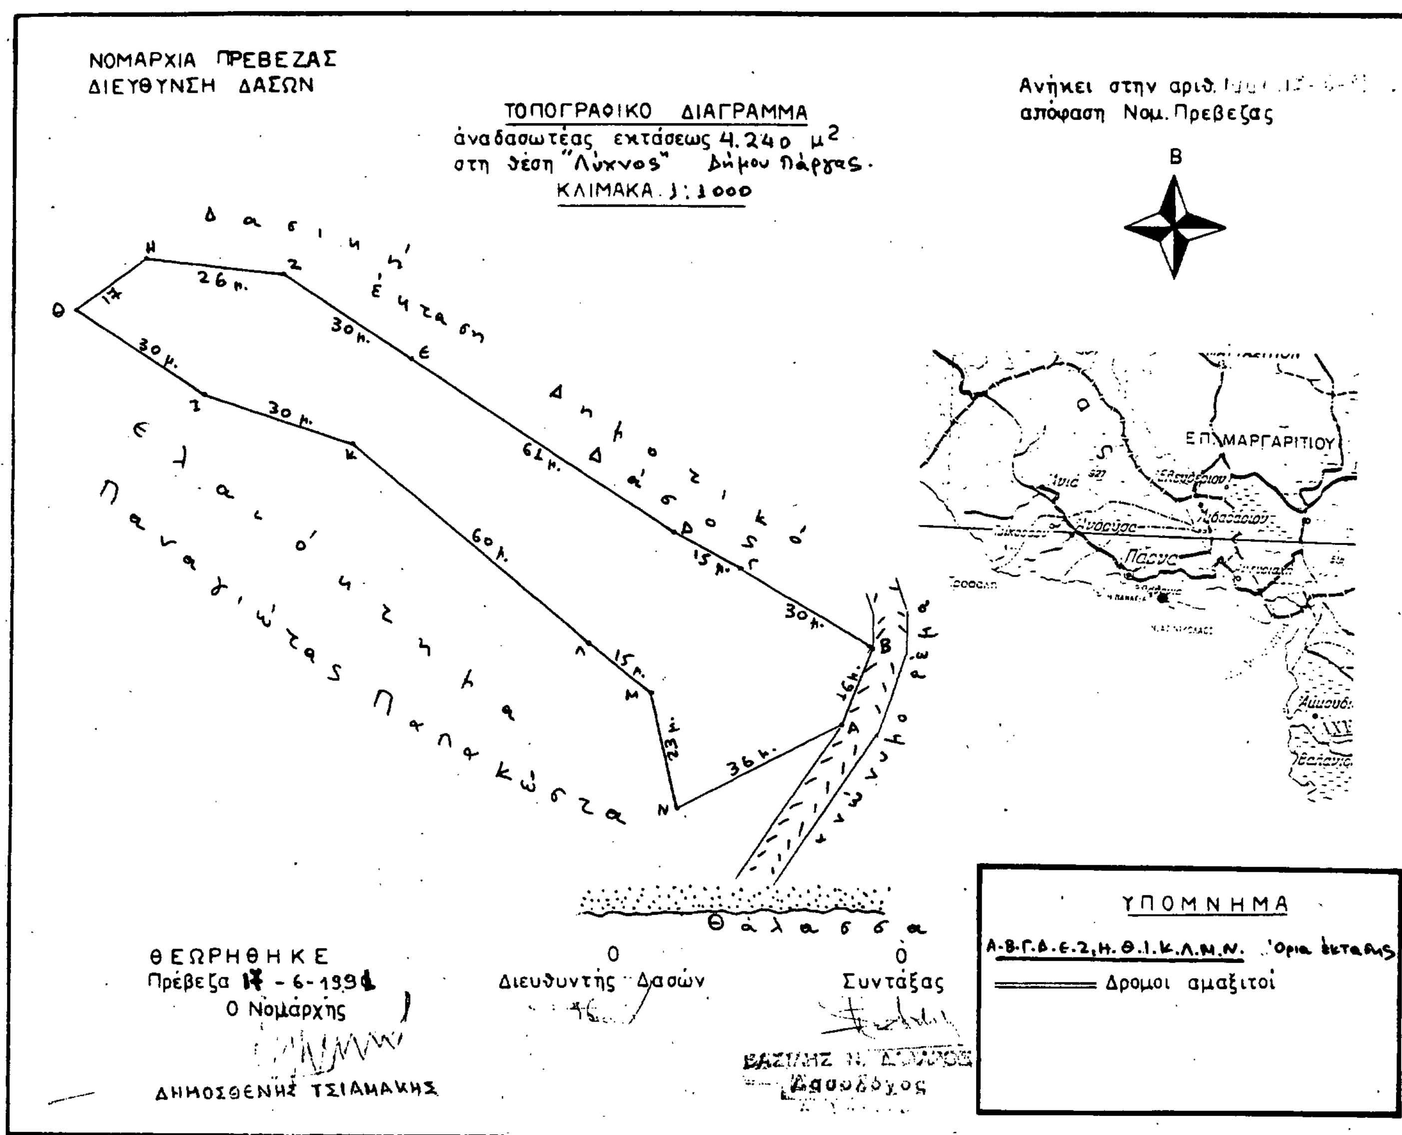

ΠΟΛΕΟΔΟΜΙΑ

ΑΠΟΦΑΣΕΙΣ

Αριθ. 1589/241 (4)

Μείωση του πλάτους προκηπίου επί οδού ανωνύμου στα Ο.Τ. 527 και 528 του εγκεκριμένου σχεδίου Καισαριανής Ν. Αττικής.

Ο ΝΟΜΑΡΧΗΣ ΑΘΗΝΩΝ

Έχοντας υπόψη:

1. Τις διατάξεις του Ν.Δ/τος της 17.7.1923 όπως μεταγενέστερα τροποποιήθηκαν και συμπληρώθηκαν και ειδικότερα το άρθρο 9.

2. Τις διατάξεις του Ν. 1577/85 (ΦΕΚ 210/Α) και ειδικότερα το άρθρο 9.

3. Τις διατάξεις του Α.Ν. 314/1968 (ΦΕΚ 47/Α) όπως τροποποιήθηκαν και συμπληρώθηκαν με το υπ' αριθμ. 1018/71 (ΦΕΚ 220/Α) Ν.Δ/γμα και με την παραγρ. 3 του άρθρου 34 του Ν. 1577/85 (ΦΕΚ 210/Α).

4. Τις διατάξεις του υπ' αριθμ. 183/1986 Π.Δ/τος (ΦΕΚ 70/Α) και ειδικότερα το άρθρο 1 (παρ. 1 εδ. β).

5. Την υπ' αριθμ. 16/91 γνωμοδότηση του Συμβουλίου Χωροταξίας, Οικισμού και Περιβάλλοντος Νομαρχίας Αθηνών της 16ης συνεδρίασης στις 17.5.1991.

6. Την υπ' αρ. 115/90 απόφαση του Δημοτικού Συμβουλίου Καισαριανής, αποφασίζουμε:

1. Μειώνεται το πλάτος του προκηπίου επί ανωνύμου οδού στα Ο.Τ. 527 και 528 του εγκεκριμένου σχεδίου Καισαριανής και καθορίζεται τέσσερα μέτρα (4 μ.) όπως φαίνεται στο διάγραμμα 1:500 που συνοδεύει την απόφαση και δημοσιεύεται μαζί της.

2. Η ισχύς της απόφασης αρχίζει από την ημερομηνία δημοσίευσής της στην Εφημερίδα της Κυβερνήσεως.

Η απόφαση αυτή να δημοσιευθεί στην Εφημερίδα της Κυβερνήσεως.


Αθήνα, 4 Ιουνίου 1991


Ο Νομάρχης
ΓΙΑΝΝΗΣ ΑΓΓΕΛΙΔΑΚΗΣ

ΕΛΛΗΝΙΚΗ ΔΗΜΟΚΡΑΤΙΑ
ΝΟΜΑΡΧΙΑ ΑΘΗΝΩΝ
Δ/ΝΣΗ ΠΟΛΕΟΔΟΜΙΑΣ

ΔΗΜΟΣ ΚΑΙΣΑΡΙΑΝΗΣ
ΚΛΙΜΑΞ 1:200



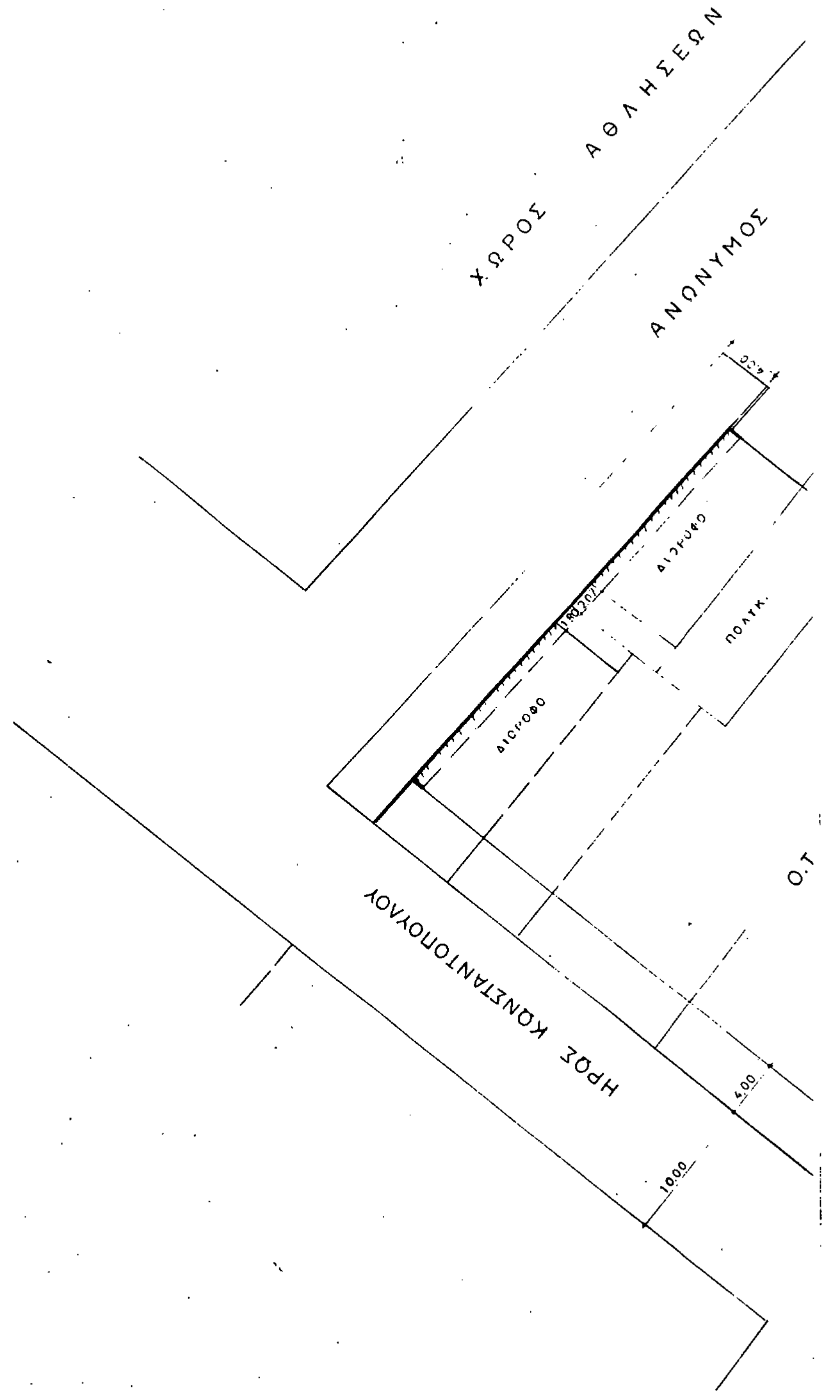

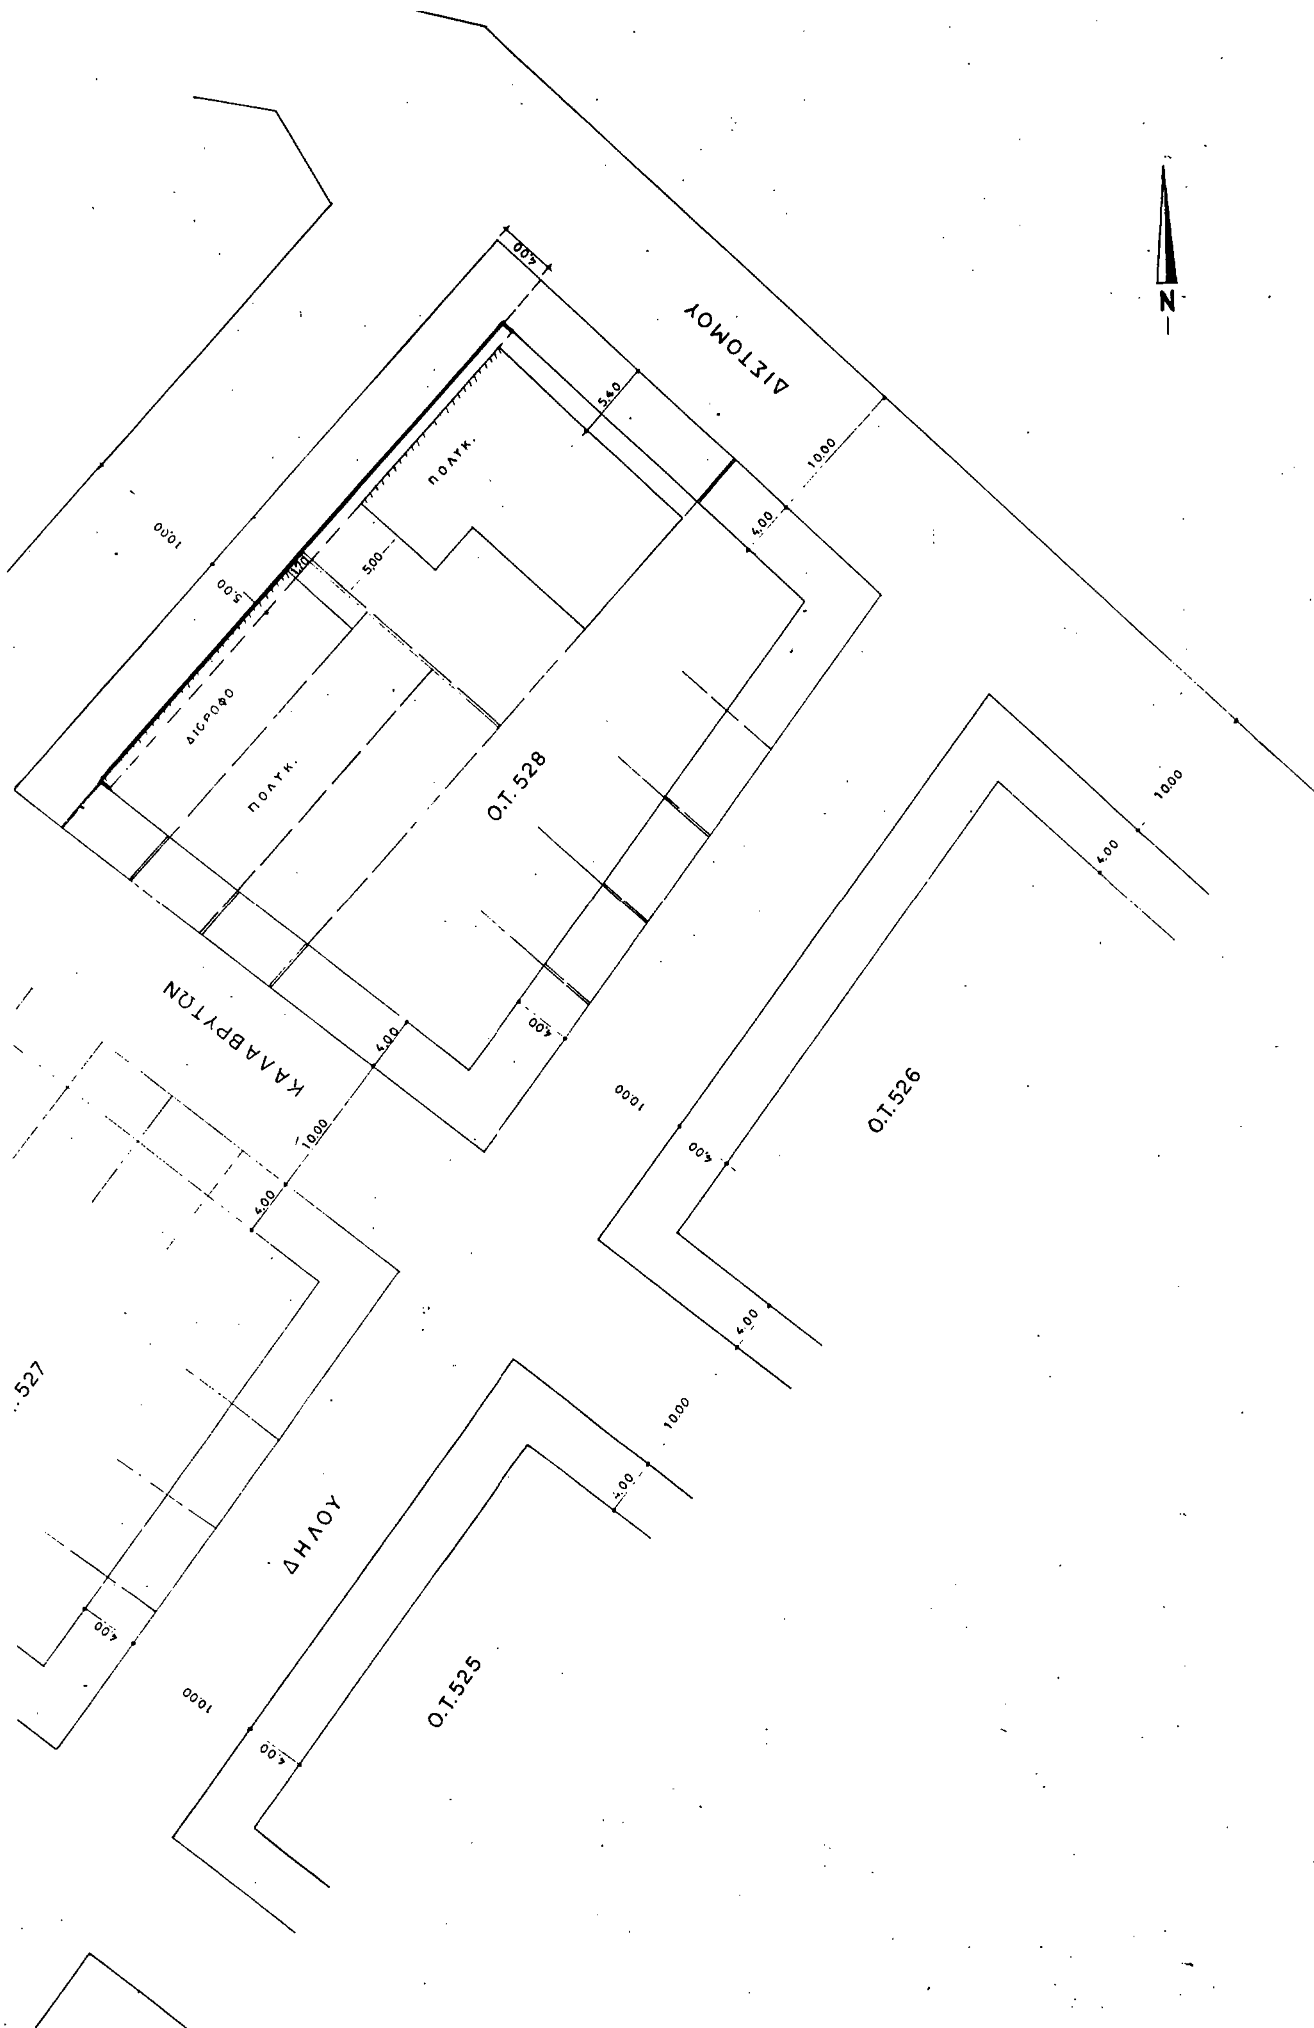

ΔΙΣΤΟΜΟΥ
ΚΑΛΑΒΡΥΤΩΝ
ΔΗΛΟΥ
Ο.Τ. 528
Ο.Τ. 526
Ο.Τ. 525
.527
ΠΟΛΥΚ.
ΠΟΛΥΚ.
ΔΙΟΡΟΦΟ
N
10,00
10,00
10,00
10,00
10,00
10,00
10,00
4,00
4,00
4,00
4,00
4,00
4,00
4,00
4,00
4,00
4,00
5,00
5,00
5,40
1,00

Αριθ. 16035/254 (5)

Ανάκληση της 6222/99/29.4.91 απόφασης Νομάρχη Αθηνών ως εκδοθείσης αναρμοδίως.

Ο ΝΟΜΑΡΧΗΣ ΑΘΗΝΩΝ

Έχοντας υπόψη:

1. Τις διατάξεις του Ν.Δ/τος της 17.7.1923 όπως μεταγενέστερα τροποποιήθηκαν και συμπληρώθηκαν και ειδικότερα το άρθρο 8.

2. Τις διατάξεις του Α.Ν. 314/1968 (ΦΕΚ 47/Α) όπως τροποποιήθηκαν και συμπληρώθηκαν με το υπ' αριθμ. 1018/71 (ΦΕΚ 220/Α) Ν.Δ/γμα και με την παραγρ. 3 του άρθρου 34 του Ν. 1577/85 (ΦΕΚ 210/Α).

3. Τις διατάξεις του υπ' αριθμ. 183/1986 Π.Δ/τος (ΦΕΚ 70/Α).

4. Την υπ' αριθμ. 6222/99/29.4.91 (ΦΕΚ 167Δ/12.4.91) Απόφαση του Νομάρχη Αθηνών.

5. Τις διατάξεις του Ν. 1982/91 (ΦΕΚ 210/Α/90) και ειδικότερα το άρθρο 99 παρ. 3.

6. Την υπ' αρ. 62556/5073/4.10.90 (ΦΕΚ 561Δ/12.10.90) Απόφαση του Υπουργού ΠΕΧΩΔΕ.

7. Το με αρ. πρωτ. Α.Π. 2636 σχετ. 1697/91/16.5.91 έγγραφο του Οργανισμού Αθήνας, αποφασίζουμε:

1. Ανακαλείται η με αριθμ. 6222/99/29.4.91 Απόφαση Νομάρχη ως εκδοθείσα αναρμοδίως.

2. Η ισχύς της απόφασης αρχίζει από την ημερομηνία δημοσίευσής της στην Εφημερίδα της Κυβερνήσεως.

Η απόφαση αυτή να δημοσιευθεί στην Εφημερίδα της Κυβερνήσεως.

Αθήνα, 6 Ιουνίου 1991

Ο Νομάρχης
Ι. ΑΓΓΕΛΙΔΑΚΗΣ

Αριθ. ΟΙΚ. 1817/1519 (6)

Παράταση για ένα εξάμηνο της αναστολής έκδοσης οικοδομικών αδειών και απαγόρευσης εκτέλεσης οικοδομικών εργασιών στις περιοχές εντός των ορίων των οικισμών Κουτσουρά - Μακρύ Γιαλού και Ανάληψης, που εγκρίθηκε με την 3882/19.12.90 απόφαση Νομάρχη Λασιθίου (ΦΕΚ 741/Δ/31.12.90).

Ο ΝΟΜΑΡΧΗΣ ΛΑΣΙΘΙΟΥ

Έχοντας υπόψη:

1. Τις διατάξεις των άρθρων 8 και 85Α του από 17.7.23 Ν.Δ/τος «περί σχεδίων πόλεων κ.λπ.» ΦΕΚ 228/Α, όπως μεταγενέστερα τροποποιήθηκαν και συμπληρώθηκαν.

2. Τις διατάξεις του Α.Ν. 314/1968 (ΦΕΚ 47/Α) όπως μεταγενέστερα τροποποιήθηκαν και συμπληρώθηκαν με το υπ' αριθ. 1018/71 Ν.Δ/γμα (ΦΕΚ 220/Α) και με την παρ. 3 του άρθρου 34 του Ν. 1577 (ΦΕΚ 210/Α).

3. Τις διατάξεις του με αριθμ. 183/86 Π.Δ. (ΦΕΚ 70/Α').

4. Την με αριθ. 23/13.6.91 γνωμοδότηση του Συμβουλίου Χωροταξίας, Οικισμού και Περιβάλλοντος του Νομού.

5. Το γεγονός ότι έχουν προχωρήσει σημαντικά οι εργασίες εκπόνησης της πολεοδομικής μελέτης με τη σύνταξη σε κλ. 1:500 του κτηματογραφικού υπόβαθρου με επίγεια αποτύπωση, αποφασίζουμε:

Άρθρο 1

Παρατείνεται για ένα εξάμηνο η αναστολή χορήγησης οικοδομικών αδειών και η απαγόρευση εκτέλεσης οικοδομικών εργασιών στις περιοχές εντός των ορίων των οικισμών Κουτσουρά - Μακρύ Γιαλού και Ανάληψης (Επαρχίας Σητείας) που εγκρίθηκε με την 3882/19.12.90 απόφαση Νομάρχη (ΦΕΚ 741/Δ/31.12.90).

Άρθρο 2

Η ισχύς της παρούσας απόφασης αρχίζει από την δημοσιευσή της στην Εφημερίδα της Κυβερνήσεως.

Η απόφαση αυτή να δημοσιευθεί στην Εφημερίδα της Κυβερνήσεως.

Άγιος Νικόλαος, 14 Ιουνίου 1991

Ο Νομάρχης
Κ. ΧΑΤΖΗΔΑΚΗΣ

ΑΠΟ ΤΟ ΕΘΝΙΚΟ ΤΥΠΟΓΡΑΦΕΙΟ